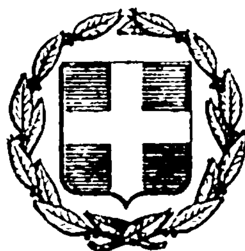


ΕΦΗΜΕΡΙΣ ΤΗΣ ΚΥΒΕΡΝΗΣΕΩΣ
ΤΗΣ ΕΛΛΗΝΙΚΗΣ ΔΗΜΟΚΡΑΤΙΑΣ

ΕΝ ΑΘΗΝΑΙΣ ΤΗ, 24 ΑΥΓΟΥΣΤΟΥ 1978 | ΤΕΥΧΟΣ ΤΕΤΑΡΤΟΝ | ΑΡΙΘΜΟΣ ΦΥΛΛΟΥ 431

ΠΕΡΙΕΧΟΜΕΝΑ

ΑΠΑΛΛΟΤΡΙΩΣΕΙΣ
ΑΠΟΦΑΣΕΙΣ

Ἀριθ. Π.Δ./2896 (1)

Περὶ κηρύξεως ἀναδασωτέας ἐκτάσεως ἐμβαδοῦ (2,520) μ2 στὴν θέση «ΑΓΡΙΛΙΟ» περιφερείας Κοινότητας Χαλκουτσίου Ἀττικῆς Διαμ. Ἀνατολικῆς Ἀττικῆς.

Ο ΝΟΜΑΡΧΗΣ ΑΤΤΙΚΗΣ
ΔΙΑΜ. ΑΝΑΤ. ΑΤΤΙΚΗΣ

Ἔχοντας ὑπόψη:

1. Τὴν παρ. 1 τοῦ ἄρθρου 191 τοῦ Ν.Δ. 86/1969 «περὶ Δασικοῦ Κώδικος» σὲ συνδυασμὸ μὲ τὸ ἄρθρο 5 τοῦ Ν.Δ. 1147/1972 «περὶ Διοικήσεως τῆς Μείζονος Πρωτευούσης».
2. Τὰ ἄρθρα 188 ἕως 205 τοῦ Ν.Δ. 86/1969 «περὶ Δασικοῦ Κώδικος».
3. Τὸ ἄρθρο 24 παρ. 1 καὶ 117 παρ. 3 τοῦ Συντάγματος 1975
4. Τὴν ἀριθ. 16980/π. ἔ./2.9.77 ἀναφορὰ τοῦ Δασαρχείου Πεντέλης μὲ τὴν ὁποία προτείνεται ἡ κήρυξη ὡς ἀναδασωτέας τῆς ἐκτάσεως ποὺ ἔχει ἐχερσωθεῖ στὴ θέση «ΑΓΡΙΛΙΟ ΠΕΡΙΦΕΡΕΙΑΣ ΚΟΙΝΟΤΗΤΟΣ ΧΑΛΚΟΥΤΣΙΟΥ ἐμβαδοῦ 2.520 μ2 γιὰ τὴν προστασία καὶ ἀνάπτυξη τῆς δασικῆς βλαστήσεως.
5. Τὴν ἀριθ. 17/7.11.1977 γνωμοδότηση τῆς Φιλοδασικῆς Ἐπιτροπῆς τοῦ Διαμερίσματος Ἀνατ. Ἀττικῆς ὑπὲρ τῆς κηρύξεως ὡς ἀναδασωτέας τῆς ἐν λόγῳ ἐκτάσεως.
6. Τὴν ἀριθ. 20/14.3.78 γνωμοδότηση τοῦ Συμβουλίου Δασῶν, ἀποφασίζουμε:

Κηρύσσουμε ἀναδασωτέα γιὰ λόγους ἐξωραϊστικοὺς καὶ ὑγιεινῆς καὶ διατηρήσεως τῆς δασικῆς μορφῆς ἔκταση (2.520) μ2 στὴ θέση «ΑΓΡΙΛΙΟ περιφερείας Κοινότητας Χαλκουτσίου ποὺ ἔχει ἀποψιλωθεῖ καὶ ἐχερσωθεῖ αὐθαίρετα καὶ χωρὶς ἄδεια τῆς Δασικῆς Ἀρχῆς, ἀλλὰ δὲν ἀπέβαλε ἐκ τοῦ λόγου αὐτοῦ τὸ δασικὸ χαρακτῆρα ποὺ εἶχε πρὸ τῆς καταστροφῆς (ἄρθρον 117) τοῦ Συντάγματος).

Ἡ ἀνωτέρω ἔκταση ὁρίζεται:

Α' ΤΜΗΜΑ
Βόρεια Πευκοδάσος Χαρ. Καμπόλη
Νότια: Ἀγρὸς Καλαμιὰ
Ἀνατολικά: Πευκοδάσος Χαρ. Καμπόλη
Δυτικά: Μέρος πευκοδάσος καὶ μέρος Ἀγρός


Β' ΤΜΗΜΑ
Φρυγανώδη ἔκταση Χαρ. Καμπόλη
Πευκοδάσος Χαρ. Καμπόλη
Πευκοδάσος Χαρ. Καμπόλη
Πευκοδάσος Χαρ. Καμπόλη

καὶ ἐμφαίνεται στὸ συνοδεῦον τὴν παροῦσα διάγραμμα ὑπὸ κλίμακα 1:1000 καὶ μὲ στοιχεῖα ΑΒΓΔΑ.


Ἡ ἀπόφαση αὐτὴ νὰ δημοσιευθεῖ στὴν Ἐφημερίδα τῆς Κυβερνήσεως.

Ἁγ. Παρασκευὴ 14 Ἰουνίου 1978

Ὁ Ἀναπληρωτὴς Νομάρχης
ΝΙΚΗΤΑΣ Γ. ΚΩΒΑΙΟΣ

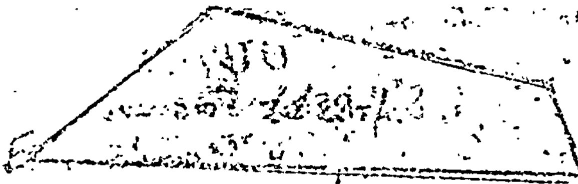



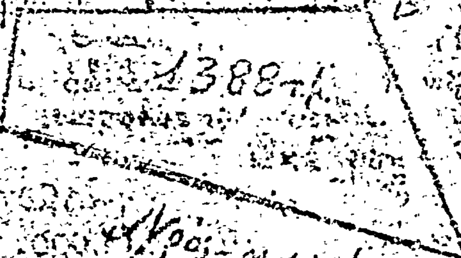

(α) (ΑΒΓΔΑ) Ε = 1388 τ.μ.

(β) (ΕΖΗΘΕ) Ε = 1132 τ.μ.

Σύνολον 2520 τ.μ.

6-12-1976



Ἀριθ. 6813 (2)

Περὶ συμπληρώσεως τῆς 6649/7.6.78 ἀποφάσεως τοῦ Νομάρχη Θεσσαλονίκης περὶ συστάσεως δουλείας γιὰ τὶς ἀνάγκες τῆς Ἀεροπορίας.

Ο ΝΟΜΑΡΧΗΣ ΘΕΣΣΑΛΟΝΙΚΗΣ

Ἔχοντες ὑπόψη :

1. Τὴν ἀπόφαση ἀριθ. 6649/7.6.78 τοῦ Νομάρχη Θεσ/νίκης μὲ τὴν ὁποία συστήθηκε δουλεία γιὰ ἀνάγκες τῆς ἀεροπορίας στὴν περιοχὴ Πλαγιαρίου.

2. Τὸ ἔγγραφο ἀριθμ. Θ.2827/1094/30.6.78 τοῦ Ὑπουργείου Οἰκονομικῶν μὲ τὸ ὁποῖο μᾶς γνωρίζονται οἱ ἐπιτρεπτικὲς γιὰ τὴ σύσταση τῆς ἀνωτέρω δουλείας διατάξεις τοῦ Νόμου ΓΣΙΣΤ/1907 καὶ τοῦ Νόμου 4442/1929 «περὶ κυρώσεως τοῦ ἀπὸ 21.9.26 Ν.Δ. «περὶ Στρατιωτικῶν καὶ Ναυτικῶν Εἰσφορῶν καὶ Ναυλώσεων».

3. Τὸ ἔγγραφο ἀριθμ. Φ.462/123/552104/Σχ. 5183/22.6.78 τοῦ Γεν. Ἐπιτελείου Ἀεροπορίας, τὸ ὁποῖο μᾶς πληροφορεῖ ὅτι ἡ διάρκεια τῆς ἀνωτέρω δουλείας εἶναι ἀόριστη.

4. Τὴν ἀπόφαση ἀριθ. ΕΣ.23340/27.6.78 τοῦ Νομάρχη Θεσ/νίκης «περὶ ἀναθέσεως στοὺς Προϊσταμένους Ὑπηρεσιῶν τῆς ἐξουσίας τοῦ ὑπογράφειν ὑπὸ τὴν διατύπωσιν «Ἐντολῇ Νομάρχου», ἀποφασίζουμε :

Συμπληρώνουμε τὴν ἀπόφαση ἀριθ. 6649/7.6.78 τοῦ Νομάρχη Θεσ/νίκης συστάσεως δουλείας στὴν περιοχὴ Πλαγιαρίου γιὰ ἀνάγκες τῆς ἀεροπορίας, ὡς πρὸς τὶς ἐπιτρεπτικὲς διατάξεις της καὶ τὴν διάρκεια τῆς δουλείας καὶ προσθέτουμε τὶς διατάξεις τοῦ Ν. ΓΣΙΣΤ/1907 καὶ τοῦ Ν. 4442/1929 «περὶ κυρώσεως τοῦ ἀπὸ 21.9.26 Ν.Δ. «περὶ στρατιωτικῶν καὶ Ναυτικῶν Εἰσφορῶν καὶ Ναυλώσεων» καὶ ὅτι ἡ διάρκεια τῆς ἀνωτέρω δουλείας εἶναι ἀόριστη.

Ἡ ἀπόφαση αὐτὴ νὰ δημοσιευθεῖ στὴν Ἐφημερίδα τῆς Κυβερνήσεως.

Θεσσαλονίκη, 21 Ἰουλίου 1978

Μὲ ἐντολὴ Νομάρχη
ΠΑΝ. ΠΑΝΑΓΙΩΤΟΥ

Ἀριθ. 8797 (3)

Περὶ ἀναγκαστικῆς ἀπαλλοτριώσεως οἰκοπέδου ἐκτάσεως 91,28 Μ2 τοῦ Οἰκισμοῦ Γιαννιοῦ τῆς Κοινότητος Λευκογείων Ν. Ρεθύμνης.

Ο ΝΟΜΑΡΧΗΣ ΡΕΘΥΜΝΗΣ

Μὲ τὴν 8897/30.7.1978 ἀπόφαση τοῦ Νομάρχη Ρεθύμνης ποὺ ἐκδόθηκε σύμφωνα μὲ τὶς διατάξεις τῶν ἄρθρων 206 καὶ 207 τοῦ Π.Δ/τος 933/75, ἐγκρίθηκε ἡ 10/1978 ἀπόφαση τοῦ Κοινοτικοῦ Συμβουλίου Λευκογείων, περὶ ἀναγκαστικῆς ἀπαλλοτριώσεως οἰκοπέδου ἐκτάσεως 91,28 Μ2 κειμένου στὸν οἰκισμὸ Γιαννιοῦ τῆς ἀνωτέρω Κοινότητος, ἰδιοκτησίας τῆς Ἀθηνᾶς χήρας Γεωργίου Γιαννικάκη, γιὰ τὴν ἐπέκταση τῆς πλατείας τοῦ ἀνωτέρω οἰκισμοῦ.

Ρέθυμνο, 30 Ἰουνίου 1978

Ὁ Νομάρχης
ΑΘΑΝΑΣΙΟΣ ΣΠΥΡΟΠΟΥΛΟΣ

Ἀριθ. 7862 (4)

Περὶ ἀναγκαστικῆς ἀπαλλοτριώσεως οἰκοπέδου ἐκτάσεως 74,38 Μ2 γιὰ τὴν ἀνέγερση δημοτικοῦ κτηριακοῦ συγκροτήματος στὸ Δῆμο Ρεθύμνης Ν. Ρεθύμνης.

Ο ΝΟΜΑΡΧΗΣ ΡΕΘΥΜΝΗΣ

Μὲ τὴν 7862/30.6.1978 ἀπόφαση τοῦ Νομάρχη Ρεθύμνης, ποὺ ἐκδόθηκε σύμφωνα μὲ τὶς διατάξεις τῶν ἄρθρων 206 καὶ 207 τοῦ Π. Δ/τος 933/75, ἐγκρίθηκε ἡ 8/1978 ἀπόφαση τοῦ Δημοτικοῦ Συμβουλίου Ρεθύμνης, περὶ ἀναγκαστικῆς ἀπαλλοτριώσεως οἰκοπέδου ἐκτάσεως 74,38 Μ2 μετὰ κτισμάτων ὄγκου 356,02 Μ3 κειμένου στὴν πλατεῖα τεσσάρων Μαρτύρων τοῦ Δήμου, ἰδιοκτησίας κληρονόμων Κωνσταντίνου Πωλογιώργη, γιὰ τὴν ἀνέγερση δημοτικοῦ κτηριακοῦ συγκροτήματος πρὸς στέγαση τῶν πολιτιστικῶν καὶ πνευματικῶν φορέων τῆς πόλεως Ρεθύμνης.

Ρέθυμνο, 30 Ἰουνίου 1978

Ὁ Νομάρχης
ΑΘΑΝΑΣΙΟΣ ΣΠΥΡΟΠΟΥΛΟΣ

Ἀριθ. 4399 (5)

Περὶ κηρύξεως ἀναγκαστικῆς ἀπαλλοτριώσεως Κτημάτων διὰ τὴν ἀπόδοσιν ὁρατότητος καὶ διαπλάτυνσιν τῆς ὁδοῦ Καρφᾶ–Ἁγίας Ἑρμιόνης–Μέγα–Λιμνιώνα–Θυμιανῶν Ν. Χίου.

Ο ΝΟΜΑΡΧΗΣ ΧΙΟΥ

Ἔχοντες ὑπ' ὄψει :

1. Τὰς διατάξεις τοῦ ὑπ' ἀριθ. 797/71 Ν.Δ. «περὶ ἀναγκαστικῶν ἀπαλλοτριώσεων ἐν συνδυασμῷ πρὸς τὰς διατάξεις τοῦ ὑπ' ἀριθ. 139/71, περὶ ἁρμοδιότητος τῶν Νομαρχῶν πρὸς κήρυξιν ἀναγκαστικῶν τινων ἀπαλλοτριώσεων.

2. Τὰς διατάξεις τοῦ ἀπὸ 25 Νοεμβρίου 29 Π.Δ. ἄρθρου 25 περὶ κωδικοποιήσεως τῶν περὶ κατασκευῆς καὶ συντηρήσεως ὁδῶν, κειμένων διατάξεων.

3. Τὴν ὑπ' ἀριθ. Τ.Υ. 4423/12.6.78 ἀπόφασιν τῆς Νομαρχίας Χίου, δι' ἧς ἐνεκρίθη τὸ ὑπ' ἀριθ. 19/2/26.6.78 Πρακτικὸν τοῦ Δ/κοῦ Συμβουλίου τοῦ Νομαρχιακοῦ Ταμείου Χίου πρὸς ἀπόδοσιν ὁρατότητος καὶ διαπλάτυνσιν τῆς ὁδοῦ Καρφᾶ–Ἁγίας Ἑρμιόνης–Μέγα Λιμνιώνα Θυμιανῶν, ἀποφασίζομεν :

Κηρύσσομεν ἀναγκαστικῶς ἀπαλλοτριωτέα λόγῳ δημοσίας ὠφελείας ἤτοι πρὸς ἀπόδοσιν ὁρατότητος καὶ διαπλάτυνσιν τῆς ὁδοῦ Καρφᾶ–Ἁγίας Ἑρμιόνης–Μέγα–Λιμνιώνα–Θυμιανῶν, ἔκτασιν συνολικοῦ ἐμβαδοῦ 2255,47 τμ. ὡς αὕτη εἰκονίζεται εἰς τὸ ἀπὸ 12.5.78 κτηματολογικὸ διάγραμμα καὶ τὸν ἀπὸ 15.6.78 κτηματολογικὸν πίνακα συνταχθέντα ὑπὸ τοῦ Μηχανικοῦ Ἀντωνίου Λυπαρῆ, θεωρηθέντα ὑπὸ τῆς Δ.Τ.Υ.Ν. Χίου.

Ἡ ἀπαλλοτρίωσις κηρύσσεται ὑπὲρ τοῦ Δημοσίου καὶ δαπάναις τοῦ Νομαρχιακοῦ Ταμείου Χίου.

Ἡ παροῦσα δημοσιευθήτω διὰ τῆς Ἐφημερίδος τῆς Κυβερνήσεως.

Ἐν Χίῳ τῇ 25 Ἰουλίου 1978

Ὁ Νομάρχης
Κ. ΚΡΙΤΣΙΝΗΣ

Ἀριθ. 4400 (6)

Περὶ κηρύξεως ἀναγκαστικῆς ἀπαλλοτριώσεως Κτημάτων διὰ τὴν διάνοιξιν τῆς ὁδοῦ Ἐλάτας Πασσαλιμανίου Ν. Χίου.

Ο ΝΟΜΑΡΧΗΣ ΧΙΟΥ

Ἔχοντες ὑπ' ὄψει :

1. Τὰς διατάξεις τοῦ ὑπ' ἀριθ. 797/71 Ν.Δ. «περὶ ἀναγκαστικῶν ἀπαλλοτριώσεων ἐν συνδυασμῷ πρὸς τὰς διατάξεις τοῦ ὑπ' ἀριθ. 139/71 Β. Δ/τος «περὶ ἁρμοδιότητος τῶν Νομαρχῶν πρὸς κήρυξιν ἀναγκαστικῶν τινων ἀπαλλοτριώσεων.

2. Δὰς διατάξεις τοῦ ἀπὸ 25 Νοεμβρίου 29 Π.Δ. ἄρθρου 25, περὶ κωδικοποιήσεως τῶν περὶ κατασκευῆς καὶ συντηρήσεως, ὁδῶν κειμένων διατάξεων.

3. Τὴν ὑπ' ἀριθ. Τ.Υ. 4424/12.6.78 ἀπόφασιν τῆς Νομαρχίας Χίου δι' ἧς ἐνεκρίθη τὸ ὑπ' ἀριθ. 19/3/26.6.78 Πρακτικὸν τοῦ Δ/κοῦ Συμβουλίου τοῦ Νομαρχιακοῦ Ταμείου Χίου περὶ ἀναγκαστικῆς ἀπαλλοτριώσεως ἰδιοκτη-

σιῶν πρὸς διάνοιξιν τῆς ὁδοῦ Ἐλάτας–Πασσαλιμανίου, ἀποφασίζομεν:

Κηρύσσομεν ἀναγκαστικῶς ἀπαλλοτριωτέα λόγω δημοσίας ὠφελείας, ἤτοι πρὸς διάνοιξιν τῆς ὁδοῦ Ἐλάτας Πασσαλιμανίου ἔκτασιν συνολικοῦ ἐμβαδοῦ 15694 ὡς αὐτὴ εἰκονίζεται εἰς τὸ ἀπὸ 15.3.78 κτηματολογικὸν διάγραμμα καὶ β) εἰς τὸν κτηματολογικὸν πίνακα συνταχθέντα ὑπὸ τοῦ Μηχανικοῦ Κων/νου Παυλίδη θεωρηθέντα ὑπὸ τῆς Δ.Τ.Υ.Ν. Χίου.

Ἡ ἀπαλλοτρίωσις κηρύσσεται ὑπὲρ τοῦ Δημοσίου καὶ δαπάναις τοῦ Νομαρχιακοῦ Ταμείου Χίου.

Ἡ παροῦσα δημοσιευθήτω διὰ τῆς Ἐφημερίδος τῆς Κυβερνήσεως.

Ἐν Χίῳ τῇ 25 Ἰουλίου 1978

Ὁ Νομάρχης
Κ. ΚΡΙΤΣΙΝΗΣ

ΑΝΑΚΟΙΝΩΣΕΙΣ

Ἀριθ. 3622 (7)

Περὶ ἀνακοινώσεως παρακαταθέσεως ἀποζημιώσεως γιὰ ἀπαλλοτρίωση ἀκινήτων γιὰ τὴν κατασκευὴ τοῦ φράγματος Μπραϊμιανοῦ Κρήτης.

Ο ΥΠΟΥΡΓΟΣ ΔΗΜΟΣΙΩΝ ΕΡΓΩΝ

Ἔχοντας ὑπόψη τὰ ἄρθρα 7 καὶ 8 τοῦ Ν.Δ. 797/1971 «Περὶ ἀναγκαστικῶν ἀπαλλοτριώσεων» γνωστοποιοῦμε σὲ ὅσους ἔχουν ἢ διεκδικοῦν δικαιώματα κυριότητος σὲ ἀκίνητα ποὺ ἀπαλλοτριώθηκαν ἀναγκαστικὰ μὲ τὴν Δ. 1047/921/18.3.77 κοινὴ ἀπόφαση τῶν Ὑπουργῶν Οἰκονομικῶν καὶ Δημοσίων Ἔργων (Φ.Ε.Κ. 96/77 τ. Δ΄) γιὰ τὴν κατασκευὴ τοῦ φράγματος Μπραϊμιανοῦ Κρήτης καθὼς καὶ τοὺς ἐνυποθήκους δανειστὲς καὶ τοὺς τρίτους γενικὰ διεκδικητὲς τῶν ἀκινήτων αὐτῶν, ὅτι ἡ ἀποζημίωση τῆς ἐδαφικῆς ἐπιφάνειας καὶ τῶν ἐπικειμένων της, ὅπως περιγράφονται στὸ σχετικὸ κτηματολογικὸ πίνακα καθορίστηκε μὲ τὴν ἀριθ. 233/77 ἀπόφαση τοῦ Μονομελοῦς Πρωτοδικείου Λασηθίου ἔχει παρακατατεθεῖ στὸ Γραφεῖο Παρ/κῶν Ἱεράπετρας καὶ ἔχει ἐκδοθεῖ τὸ ἀριθ. 3392/17.7.1978 γραμμάτιο συστάσεως παρακαταθήκης δρχ. 35.072.790 (τριάντα πέντε ἑκατομμύρια ἑβδομήντα δύο χιλιάδες ἑπτακόσιες ἐνενήντα).

Ἡ ἀποζημίωση θὰ ἀποδοθεῖ στὰ πρόσωπα ποὺ θὰ ἀναγνωρισθοῦν δικαιοῦχοι κατὰ τὸν νόμιμη διαδικασία.

Ἡ ἀπόφαση αὐτὴ νὰ δημοσιευθεῖ στὴν Ἐφημερίδα τῆς Κυβερνήσεως.

Ἀθῆναι, 24 Ἰουλίου 1978

Μὲ ἐντολὴ Ὑπουργοῦ
Ὁ Διευθυντὴς
Α. ΒΑΦΕΙΑΔΗΣ

Ἀριθ. 3548 (8)

Περὶ ἀνακοινώσεως παρακαταθέσεως ἀποζημιώσεως γιὰ ἀπαλλοτρίωση ἀκινήτων γιὰ τὴν κατασκευὴ τοῦ φράγματος Μπραϊμιανοῦ Κρήτης.

Ο ΥΠΟΥΡΓΟΣ ΔΗΜΟΣΙΩΝ ΕΡΓΩΝ

Ἔχοντας ὑπόψη τὰ ἄρθρα 7 καὶ 8 τοῦ Ν.Δ. 797/1971 «περ ἀναγκαστικῶν ἀπαλλοτριώσεων γνωστοποιοῦμε σὲ ὅσους ἔχουν ἢ διεκδικοῦν δικαιώματα κυριότητας σὲ ἀκίνητα ποὺ ἀπαλλοτριώθηκαν ἀναγκαστικὰ μὲ τὴ Δ 1047/921/18.3.77 κοινὴ ἀπόφαση τῶν Ὑπουργῶν Οἰκονομικῶν καὶ Δημοσίων Ἔργων (ΦΕΚ 96/77 τ. Δ΄) γιὰ τὴν κατασκευὴ τοῦ φράγματος Μπραϊμιανοῦ Κρήτης, καθὼς καὶ τοὺς ἐνυπόθηκους δανειστὲς καὶ τοὺς τρίτους γενικὰ διεκδικητὲς τῶν ἀκινήτων αὐτῶν, ὅτι ἡ ἀποζημίωση τῆς ἐδαφικῆς ἐπιφάνειας καὶ τῶν ἐπικειμένων της, ὅπως περιγράφονται στὸ σχετικὸ κτηματολογικὸ πίνακα ἡ ὁποία καθορίστηκε μὲ τὴν 233/77 ἀπόφαση τοῦ Μονομεοῦς Πρωτοδικείου Λασηθίου ἔχει παρακατατεθεῖ στὸ Γραφεῖο Παρακαταθηκῶν Ἱεράπετρας καὶ ἔχει ἐκδοθεῖ τὸ 3388/8.7.78 γραμμάτιο συστάσεως παρακαταθήκης δρχ. (660.280) ἑξακόσιες ἑξήντα διακόσιες ὀγδόντα.

Ἡ ἀποζημίωση θὰ ἀποδοθεῖ στὰ πρόσωπα ποὺ θὰ ἀναγνωρισθοῦν δικαιοῦχοι κατὰ τὴ νόμιμη διαδικασία

Ἡ ἀνακοίνωση αὐτὴ νὰ δημοσιευθεῖ στὴν Ἐφημερίδα τῆς Κυβερνήσεως.

Ἀθῆναι, 21 Ἰουλίου 1978

Ἐντολῇ Ὑπουργοῦ
Ὁ Διευθυντὴς
Α. ΒΑΦΕΙΑΔΗΣ

Ἀριθ. 139 (9)

Περὶ παρακαταθέσεως καὶ ἀποζημιώσεως ἀναγκαστικῆς ἀπαλλοτριώσεως ἀκινήτων πρὸς κατασκευὴν κοινοτικῆς ὁδοῦ Κοινότητος Παλαιοκάστρου Ἄνδρου Ν. Κυκλάδων.

Ο ΠΡΟΕΔΡΟΣ ΤΗΣ ΚΑΙΝΟΤΗΤΟΣ ΠΑΛΑΙΟΚΑΣΤΡΟΥ ΑΝΔΡΟΥ

Ἔχοντες ὑπ' ὄψει:

Τὰς διατάξεις τοῦ ἄρθρου 8 ἑπομ. τοῦ Ν.Δ. 797/1971, φέρομεν εἰς γνῶσιν τῶν κάτωθι ἀναφερομένων ἤτοι τῶν κεκτημένων ἢ ἀξιούντων δικαίωμα κυριότητος ἐπὶ τῶν δυνάμει τῶν ὑπ' ἀριθ. 4/76 καὶ 14/76 ἀποφάσεων τοῦ Κοινοτικοῦ Συμβουλίου ἐγκριθεισῶν δυνάμει τῆς ὑπ' ἀριθ. 1839/20.2.1977 τοῦ Νομάρχου Κυκλάδων (Φ.Ε.Κ. 50 τ. Δ΄) ἀναγκαστικῶς ἀπαλλοτριωθέντων κτημάτων ἐκτάσεως (1.400) τετραγ. μέτρων, ὅτι ἡ δυνάμει τῆς ὑπ' ἀριθμ. 130/1978 ἀποφάσεως τοῦ Μονομελοῦς Πρωτοδικείου Σύρου, καθορισθεῖσα ἀποζημίωσις ἐκ δρχ. (32.000).

Παρακατετέθη εἰς τὸ Ταμεῖον Παρακαταθηκῶν καὶ Δανείων (γραφεῖον παρακαταθηκῶν Ἄνδρου) ἐπ' ὀνόματι τῶν κάτωθι δικαιούχων καὶ κατὰ λόγον τῆς μερίδος ἑκάστου ἤτοι:

α) Ἰακώβου Σωκράτους Σπέρτου.
β) Ἰωάννου Ἰακώβου Τηνιακοῦ καὶ
γ) Δημητρίου Ἀντωνίου Γονιοῦ,

δυνάμει τῶν ὑπ' ἀριθ. 414/78, 415/1978 καὶ 416/78 Γραμματίων συστάσεως παρακαταθήκης.

Ἡ παροῦσα δημοσιευθήτω διὰ τῆς Ἐφημερίδος τῆς Κυβερνήσεως.

Ἐν Παλαιοκάστρῳ τῇ 20 Ἰουλίου 1978

Ὁ Πρόεδρος
Δ. ΓΑΡΥΦΑΛΛΟΣ

ΠΟΛΕΟΔΟΜΙΑ

ΑΠΟΦΑΣΕΙΣ

Ἀριθ. 11453 (10)

Περὶ καθορισμοῦ ὁρίων οἰκισμῶν Στεφανίου–Σολωμοῦ–Σχίνου καὶ Κανταρὲ Ἀρχ. Κορίνθου Ν. Κορινθίας προϋφισταμένων τοῦ ἔτους 1923.

Ο ΝΟΜΑΡΧΗΣ ΚΟΡΙΝΘΙΑΣ

Ἔχοντες ὑπ' ὄψει:

1. Τὰς διατάξεις τοῦ Ν. 3200/1955 «περὶ διοικητικῆς ἀποκεντρώσεως».
2. Τὸ ὑπ' ἀριθ. 532/1970 Ν.Δ. «περὶ συμπληρώσεως τῶν διατάξεων περὶ διοικητικῆς ἀποκεντρώσεως».
3. Τὸ ὑπ' ἀριθ. 712/1970 Β.Δ. «περὶ καθορισμοῦ ἁρμοδιοτήτων κ.λ.π. Περ/κῶν Ἀρχῶν Υ.Δ.Ε».
4. Τὴν ὑπ' ἀριθ. 1634/29.1.76 Ἀπόφασιν Νομάρχου Κορινθίας διὰ τῆς ὁποίας συνεκροτήθη ἐπιτροπὴ διὰ τὸν ὡς ἄνω καθορισμόν.

5. Τὴν ὑπ' ἀριθ. 35400/6.12.75 'Απόφασιν τοῦ 'Υπουργοῦ Δημ. Ἔργων «περὶ τοῦ τρόπου καθορισμοῦ ὁρίων οἰκισμῶν πρὸ τοῦ ἔτους 1923 στερουμένων σχεδίων ρυμοτομίας.

6. Τὰς ἀπὸ 22.11.77, 22.10.77, 31.1.77, 13.6.78 ἀντιστοίχως ἐκθέσεις καθορισμοῦ ὁρίων οἰκισμῶν Στεφανίου-Σολωμοῦ-Σχίνου καὶ Κανταρὲ 'Αρχαίας Κορίνθου συνοδευομένων ὑπὸ σχετικῶν διαγραμμάτων.

7. Τὰ ὑπ' ἀριθ. 2387/22.2.78, 95/13.2.78, 98/29.2.78 καὶ 301/22.3.78 ἔγγραφα μὲ τὰ σχετικὰ ἀποδεικτικὰ δημοσιεύσεως τῶν κοινοτήτων Στεφανίου-Σολωμοῦ-Σχίνου καὶ 'Αρχ. Κορίνθου.

8. Τὴν σύμφωνον γνωμοδότησιν τοῦ παρ' ἡμῖν τμήματος τοῦ Νομικοῦ Συμβουλίου Δημ. Ἔργων διατυπωθεῖσαν εἰς τὸ ὑπ' ἀριθ. 17/7/5.7.78 πρακτικὸν αὐτοῦ, ἀποφασίζομεν :

'Εγκρίνομεν τοὺς οἰκισμοὺς Στεφανίου-Σολωμοῦ-Σχίνου καὶ Κανταρὲ 'Αρχαίας Κορίνθου ὡς οὗτοι συνετάγησαν ὑπὸ τῆς ἁρμοδίας ἐπιτροπῆς.

'Η παροῦσα δημοσιευθήτω εἰς τὴν 'Εφημερίδα τῆς Κυβερνήσεως.

'Εν Κορίνθῳ τῇ 1 Αὐγούστου 1978

'Ο Νομάρχης
ΧΡ. ΓΟΥΛΑΣ

'Αριθ. ΤΥ 4352 (11)

Περὶ ἐγκρίσεως τῆς ἀπὸ 8.5.1978 ἐκθέσεως καθορισμοῦ ὁρίων οἰκισμοῦ 'Αετοῦ Νομοῦ Φλωρίνης.

Ο ΝΟΜΑΡΧΗΣ ΦΛΩΡΙΝΗΣ

Ἔχοντας ὑπόψη :

1. Τὶς διατάξεις τῆς ὑπ' ἀρ. 35400/6.12.1975 ἀποφάσεως τοῦ 'Υφυπουργοῦ Δημ. Ἔργων «περὶ τοῦ τρόπου καθορισμοῦ ὁρίων οἰκισμῶν πρὸ τοῦ ἔτους 1923 στερουμένων σχεδίων ρυμοτομίας».

2. Τὴν ΤΥ506/18.2.1977 ἀπόφασή μας μὲ τὴν ὁποία καθορίζεται ἡ ἁρμόδια 'Επιτροπὴ καθορισμοῦ τῶν ὁρίων τοῦ οἰκισμοῦ 'Αετοῦ Ν. Φλωρίνης.

3. Τὴν ΤΥ2994/14.5.78 ἀναφορὰ τῆς ΔΤΥΝ Φλωρίνης, μὲ τὴν ὁποία μᾶς ὑποβλήθηκε ἡ ἀπὸ 2 Μαΐου 1978 ἔκθεση καθορισμοῦ τῶν ὁρίων τοῦ οἰκισμοῦ 'Αετοῦ Ν. Φλωρίνης, ποὺ ὑπάρχει πρὶν ἀπὸ τὸ ἔτος 1923, μὲ τὸ σχετικὸ σκαρίφημα, ποὺ ἔχει συνταχθεῖ ἀπὸ τὴν ἀνωτέρω ἐπιτροπή.

4. Τὴ σύμφωνη γνώμη τοῦ Νομ/κοῦ Συμβουλίου Δημ. Ἔργων Φλωρίνης, ποὺ διατυπώθηκε στὸ πρακτικὸ τῆς 14ης Συνεδριάσεως (πράξη 117η) τῆς 14ης 'Ιουλίου 1978.

'Επειδὴ τὰ ὅρια τοῦ οἰκισμοῦ 'Αετοῦ, ὅπως ὁρίσθηκαν ἀπὸ τὴν 'Επιτροπὴ ἀνταποκρίνονται στὶς διατάξεις τῆς ἀνωτέρω ἀποφάσεως.

'Επειδὴ δὲν ὑποβλήθηκαν ἐνστάσεις κατὰ τῆς ἐκθέσεως αὐτῆς, ἀποφασίζουμε :

Κυρώνουμε τὴν ἀπὸ 8 Μαΐου 1978 ἔκθεση τῆς 'Επιτροπῆς καθορισμοῦ τῶν ὁρίων Κοινότητος 'Αετοῦ Ν. Φλωρίνης καθὼς καὶ τοῦ κεντρικοῦ τμήματος αὐτοῦ, ὅπως συντάχθηκε ἀπὸ τὴν 'Επιτροπή.

'Η ἀπόφαση αὐτὴ μαζὶ μὲ τὴν ἔκθεση τῆς 'Επιτροπῆς καὶ τὸ σκαρίφημα νὰ δημοσιευθοῦν στὴν 'Εφημερίδα τῆς Κυβερνήσεως.

Φλώρινα, 18 'Ιουλίου 1978

'Ο Νομάρχης
ΘΕΟΔΩΡΟΣ Ε. ΑΣΠΑΣΙΔΗΣ

ΕΚΘΕΣΗ

Καθορισμοῦ ὁρίων Οἰκισμοῦ 'Αετοῦ Νομοῦ Φλωρίνης.

Οἱ ὑπογεγραμμένοι :

1. Μαίρη 'Αλεξανδροπούλου-Παπαδέλη, Τοπογράφος Μηχανικὸς μὲ σύμβαση στὴν Δ/νση Τεχνικῶν 'Υπηρεσιῶν Ν. Φλωρίνης.
2. Δημήτριος Ποῦλκος, 'Εργοδηγὸς μὲ 8ο β. στὴν Δ.Τ.Υ.Ν.Φλωρίνης.
3. Χαράλαμπος Γεωργιάδης, Πρόεδρος τῆς Κοινότητας 'Αετοῦ

ποὺ ἀποτελοῦμε τὴν 'Επιτροπὴ καθορισμοῦ τῶν ὁρίων τοῦ οἰκισμοῦ 'Αετοῦ ποὺ ὑπάρχει πρὶν ἀπὸ τὸ ἔτος 1923, σύμφωνα μὲ τὴν ὑπ' ἀριθ. Τ.Υ. 506/18.2.1977 ἀπόφαση τοῦ Νομάρχη Φλωρίνης, ἀφοῦ συγκεντρωθήκαμε ὕστερα ἀπὸ πρόσκληση τῆς πρώτης ἀπὸ μᾶς στὶς 8 Μαΐου 1978 ἔχοντας ὑπόψη α) τὴν ὑπ' ἀριθ. Ε. 35400/6.12.1975 ἀπόφαση τοῦ 'Υφυπουργοῦ Δημ. Ἔργων «περὶ τοῦ τρόπου καθορισμοῦ ὁρίων οἰκισμῶν πρὸ τοῦ ἔτους 1923 στερουμένων σχεδίων ρυμοτομίας» καὶ β) τὸ πόρισμα ἀπὸ τὴν ἐπὶ τόπου μετάβασή μας καὶ ἐξέταση τῶν ὁρίων τοῦ οἰκισμοῦ, ἀποφασίσαμε ὁμόφωνα τὴν οριοθέτηση τῆς Κοινότητας, ὅπως ὁρίζεται παρακάτω καὶ φαίνεται στὸ σκαρίφημα ποὺ συνοδεύει τὴν ἔκθεση αὐτὴ διὰ περιμ/κῆς γραμμῆς ποὺ σχηματίζεται ἀπὸ τὰ κτίσματα τῶν ἰδιοκτησιῶν :

1. 'Οδὸς πρὸς Νυμφαῖο.
2. Οἰκία Παρασκευαΐδη Πέτρου.
3. 'Αποθήκη 'Αντωνίου Σκανδάλη.
4. Γυμνάσιο 'Αετοῦ.
5. 'Αποθήκη Θωμαῆς Μπανισιώτου.
6.7. 'Αποθήκη Σουμπάλη Γεωργίου.
8. Κατάστημα Προδρόμου Δαρβάρη.
9. Οἰκία 'Ιωάννου Χρήστου.
10. Οἰκία Δημητρίου Νικολάου.
11.12. Οἰκία 'Αφῶν Χρήστου.
13. 'Οδὸς πρὸς Νυμφαῖο.

Σὰν ὅρια τοῦ Κεντρικοῦ Τμήματος τοῦ οἰκισμοῦ καθορίζουμε τὰ παρακάτω ὅπως ὁρίζονται διὰ περιμετρικῆς γραμμῆς στὸ σκαρίφημα ἀπὸ τὰ κτίσματα τῶν ὁδιοκτησιῶν.

α) Ναὸς 'Αγίου Γεωργίου.
β) 'Αποθήκη Τρύφωνα Ρουσίδη.
γ) Οἰκία Ζήση Δρίλη.
δ) Κατάστημα Παντελῆ Στεργίου.
ε) Οἰκία Σωτηρίου Δάφου.
ζ) 'Αποθήκη Κων/νου Αιάλιου.
η-θ) Σπίτι Παιδιοῦ.
ι) 'Αποθήκη Νικολάου Ρόμπη.
κ) Οἰκία Εὐαγγέλου Τσεγανλῆ.
λ) Οἰκία Λιπίτκα Παναγιώτη.
μ) Οἰκία Βασιλείου Μπουρνουσούζη.
ν) Οἰκία 'Ηλία Νοβοσέλη.
ξ) Νηπιοτροφεῖο.
ο) Οἰκία Δελλίδη Βασιλείου.

Οἱ χαρακτηριστικὲς αὐτὲς οἰκοδομὲς φαίνονται στὸ ἀπὸ 8.5.1978 τοπογραφικὸ σκαρίφημα ποὺ συντάχθηκε ἀπὸ τὴν ἀνωτέρω 'Επιτροπή.

Φλώρινα, 8 Μαΐου 1978

'Η 'Επιτροπὴ


1. Μαίρη 'Αλεξανδροπούλου-Παπαδέλη Τοπογρ. Μηχανικὸς μὲ σύμβαση, 2. Δημήτριος Ποῦλκος 'Εργοδηγὸς μὲ 7ο βαθμό, 3. Χαράλαμπος Γεωργιάδης Πρόεδρος Κοινότητας 'Αετοῦ.

ΘΕΩΡΗΘΗΚΕ

Φλώρινα, 17 Μαΐου 1978

'Η Δ/ντρια Τεχνικῶν 'Υπηρεσιῶν Νομοῦ Φλωρίνης
'Ελένη 'Ακριτίδου
Νομομηχανικὸς Δ.Ε. μὲ 3ο β.

Τὸ διάγραμμα αὐτὸ συνοδεύει τὸ ὑπ' ἀριθ. Τ.Υ. 4552/16-7-78 ... τοῦ κ. Νομάρχου Φλωρίνης

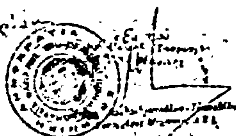

Καθορισμὸς ὁρίων οἰκισμοῦ Ἀετοῦ Ν. Φλωρίνης

Τὰ ὅρια τοῦ οἰκισμοῦ ὁρίζονται ὑπὸ τὶς κατωτέρω ιδιοκτησίες

Α' Ὅρια οἰκισμοῦ

Α/Α	Ὀνοματεπώνυμο ιδιοκτήτου
1	Ὁδὸς πρὸς Νυμφαῖο
2	Οἰκία Πέτρου Παρασκευαΐδη
3	Ἀποθήκη Ἀντωνίου Σκανδάλη
4	Γυμνάσιο Ἀετοῦ
5	Ἀποθήκη Βασιλ. Μπαντιώτου
6-7	Ἀποθήκη Γεωργίου Σαχινίδη
8	Κατάστημα Προδρόμου Δαρβάρη
9	Οἰκία Ἰωάννη Χρήστου
10	Οἰκία Δημητρίου Νικολάου
11	Οἰκία Ἀρών Χρήστου
12	Ὁδὸς πρὸς Νυμφαῖο

Β' Ὅρια κεντρικοῦ τμήματος τοῦ οἰκισμοῦ

Α/Α	Ὀνοματεπώνυμο ιδιοκτήτου
α	Ναὸς Ἁγίου Γεωργίου
β	Ἀποθήκη Τρύφωνα Ραυίδη
γ	Οἰκία Ζήση Δρίζη
δ	Κατάστημα Γαντέλη Σταυρίου
ε	Οἰκία Σωτηρίου Δάρλου
ς	Ἀποθήκη Κων/νου Λιάλιου
ζ-θ	Σπίτι παιδιοῦ
ι	Ἀποθήκη Νικολάου Ρουπη
κ	Οἰκία Εὐαγγέλου Τσαμαλῆ
λ	Οἰκία Παναγιώτη Λιπίτκα
μ	Οἰκία Βασιλείου Μπουρνουτσίδη
ν	Οἰκία Ἠλία Νοβοσέλη
ξ	Νηπιαγωγεῖο
ο	Οἰκία Βασιλείου Δαλλίδη

Φλώρινα Μάϊος 1978


Ἡ Ἐπιτροπή

1. Μ. Ἀλεξανδροπούλου - Παπαδέλη, Τοπογρ. Μηχ/κός ΔΕ

2. Δημήτριος Ποῦλκος, Ἐργάτης ΔΕ με ...

3. Χαράλαμπος Κυριακίδης, Πρόεδρος Κοινότης Ἀετοῦ

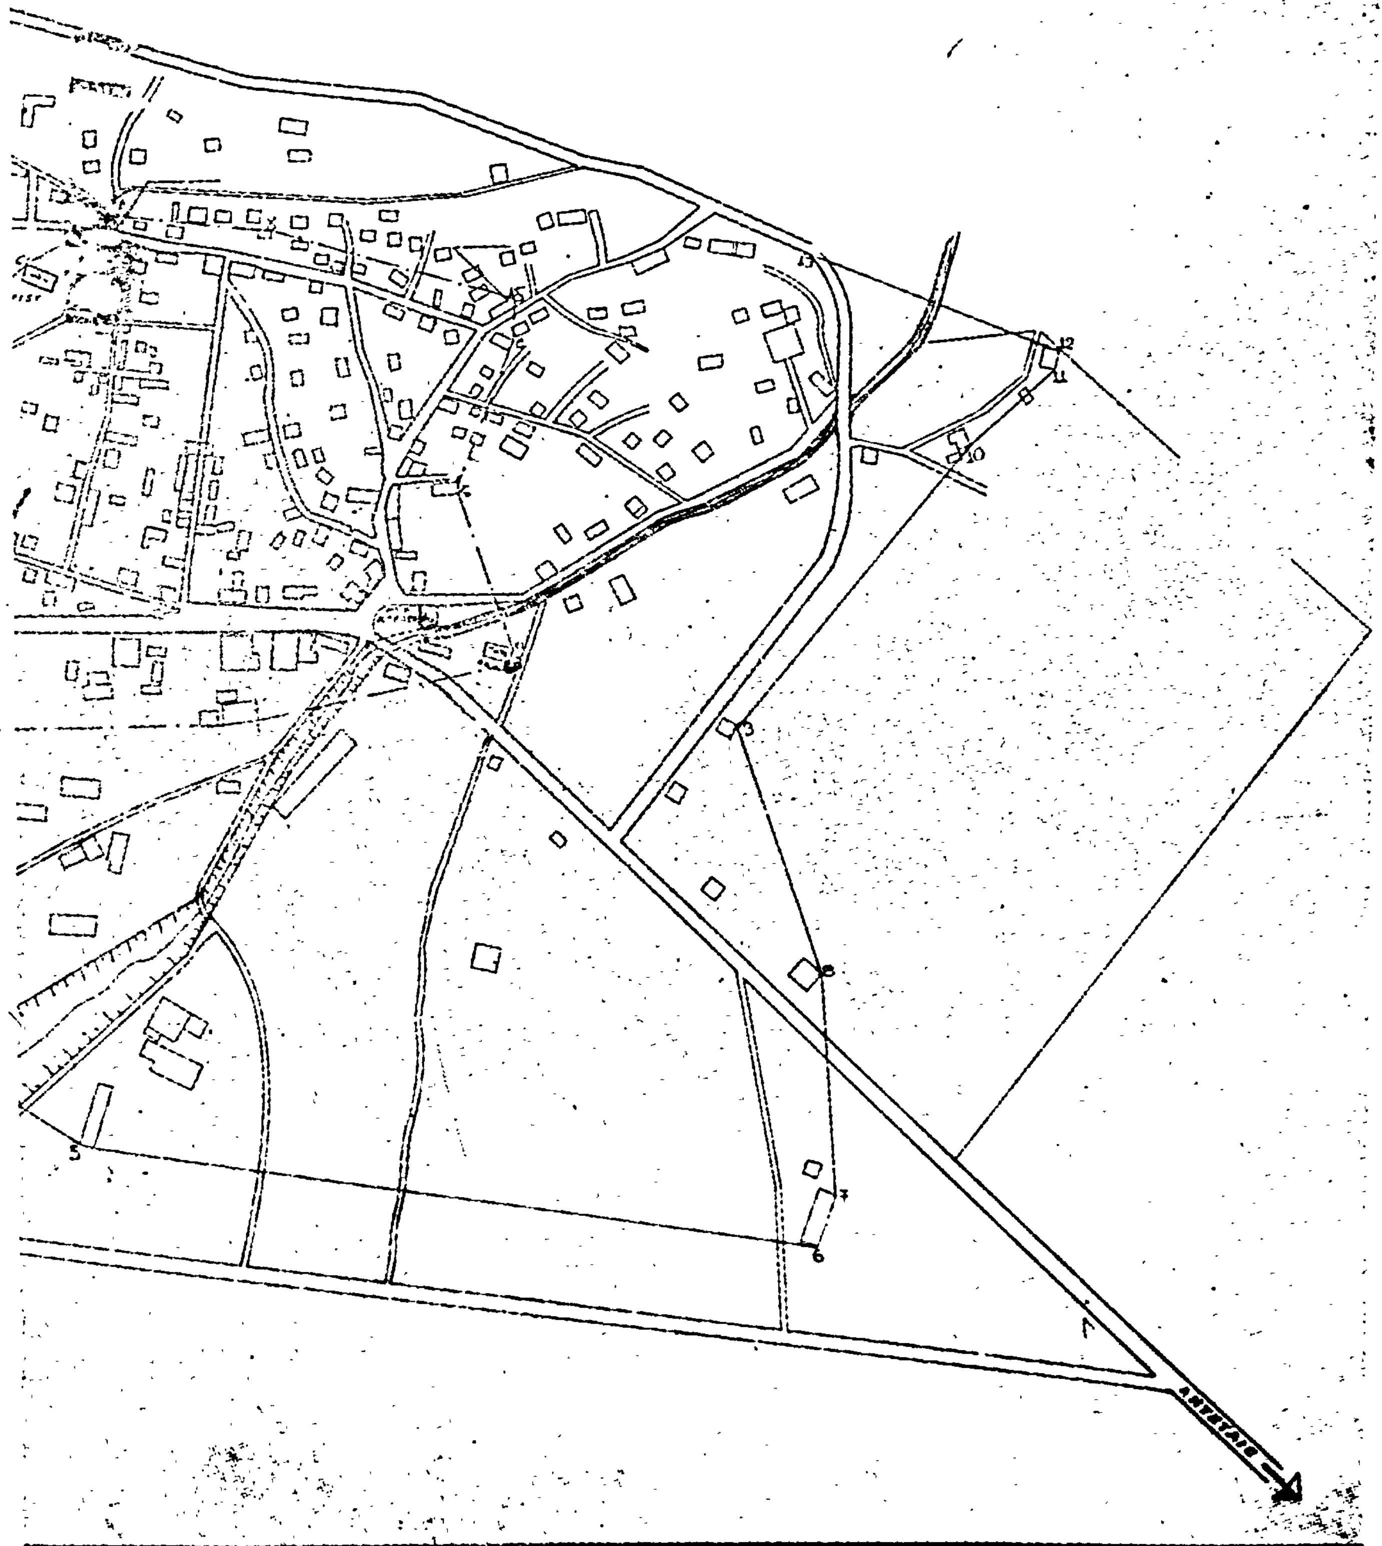


ΦΛΩΡΙΝΗΣ
3
5
6
7
8
10
11
12
13
15

ΔΙΟΡΘΩΣΕΙΣ ΣΦΑΛΜΑΤΩΝ

(12)

Στὸ ΦΕΚ 164/8.4.1978 (τ. Δ') ὅπου δημοσιεύθηκε ἡ ἀπὸ 15 Μαρτίου 1977 ἔκθεση τῆς Ἐπιτροπῆς τοῦ ἄρθρου 5 Α.Ν. 263/1968 Νομαρχίας Χαλκιδικῆς «περὶ δημιουργίας ορίων αἰγιαλοῦ παραλίας στὴ θέση «Καλογήρου Λάκκα Γερακινῆς Χαλκιδικῆς, διορθώνεται ἡ ἡμερομηνία θεωρήσεως τοῦ διαγράμματος τοῦ Μηχανικοῦ Νικ. Σίτσα ἀπὸ τὴ Δ/νση Τεχνικῶν ὑπηρεσιῶν Νομοῦ Χαλκιδικῆς, ποὺ ἀναφέρεται στὴν παράγραφο 2 τῆς παραπάνω ἐκθέσεως, ἀπὸ τὴν ἐσφαλμένη «23.4.77» στὴν ὀρθὴ «29.4.77».

(Ἀπὸ τὸ Ὑπουργεῖο Οἰκονομικῶν).

ΑΠΟ ΤΟ ΕΘΝΙΚΟ ΤΥΠΟΓΡΑΦΕΙΟ